

HERONTWIKKELING MAATSCHAPPELIJK VASTGOED WESTKAPELLE



nieuwbouw MFA aan de Molenwal

locatie Lichtstraal

locatie Lichtboei

locatie Herrijst



locatie MFA en omgeving

noord


(op alle tekeningen)

STEDENBOUWKUNDIGE INPASSING



< MFA >

BASISOPZET VAN MFA EN OMGEVING

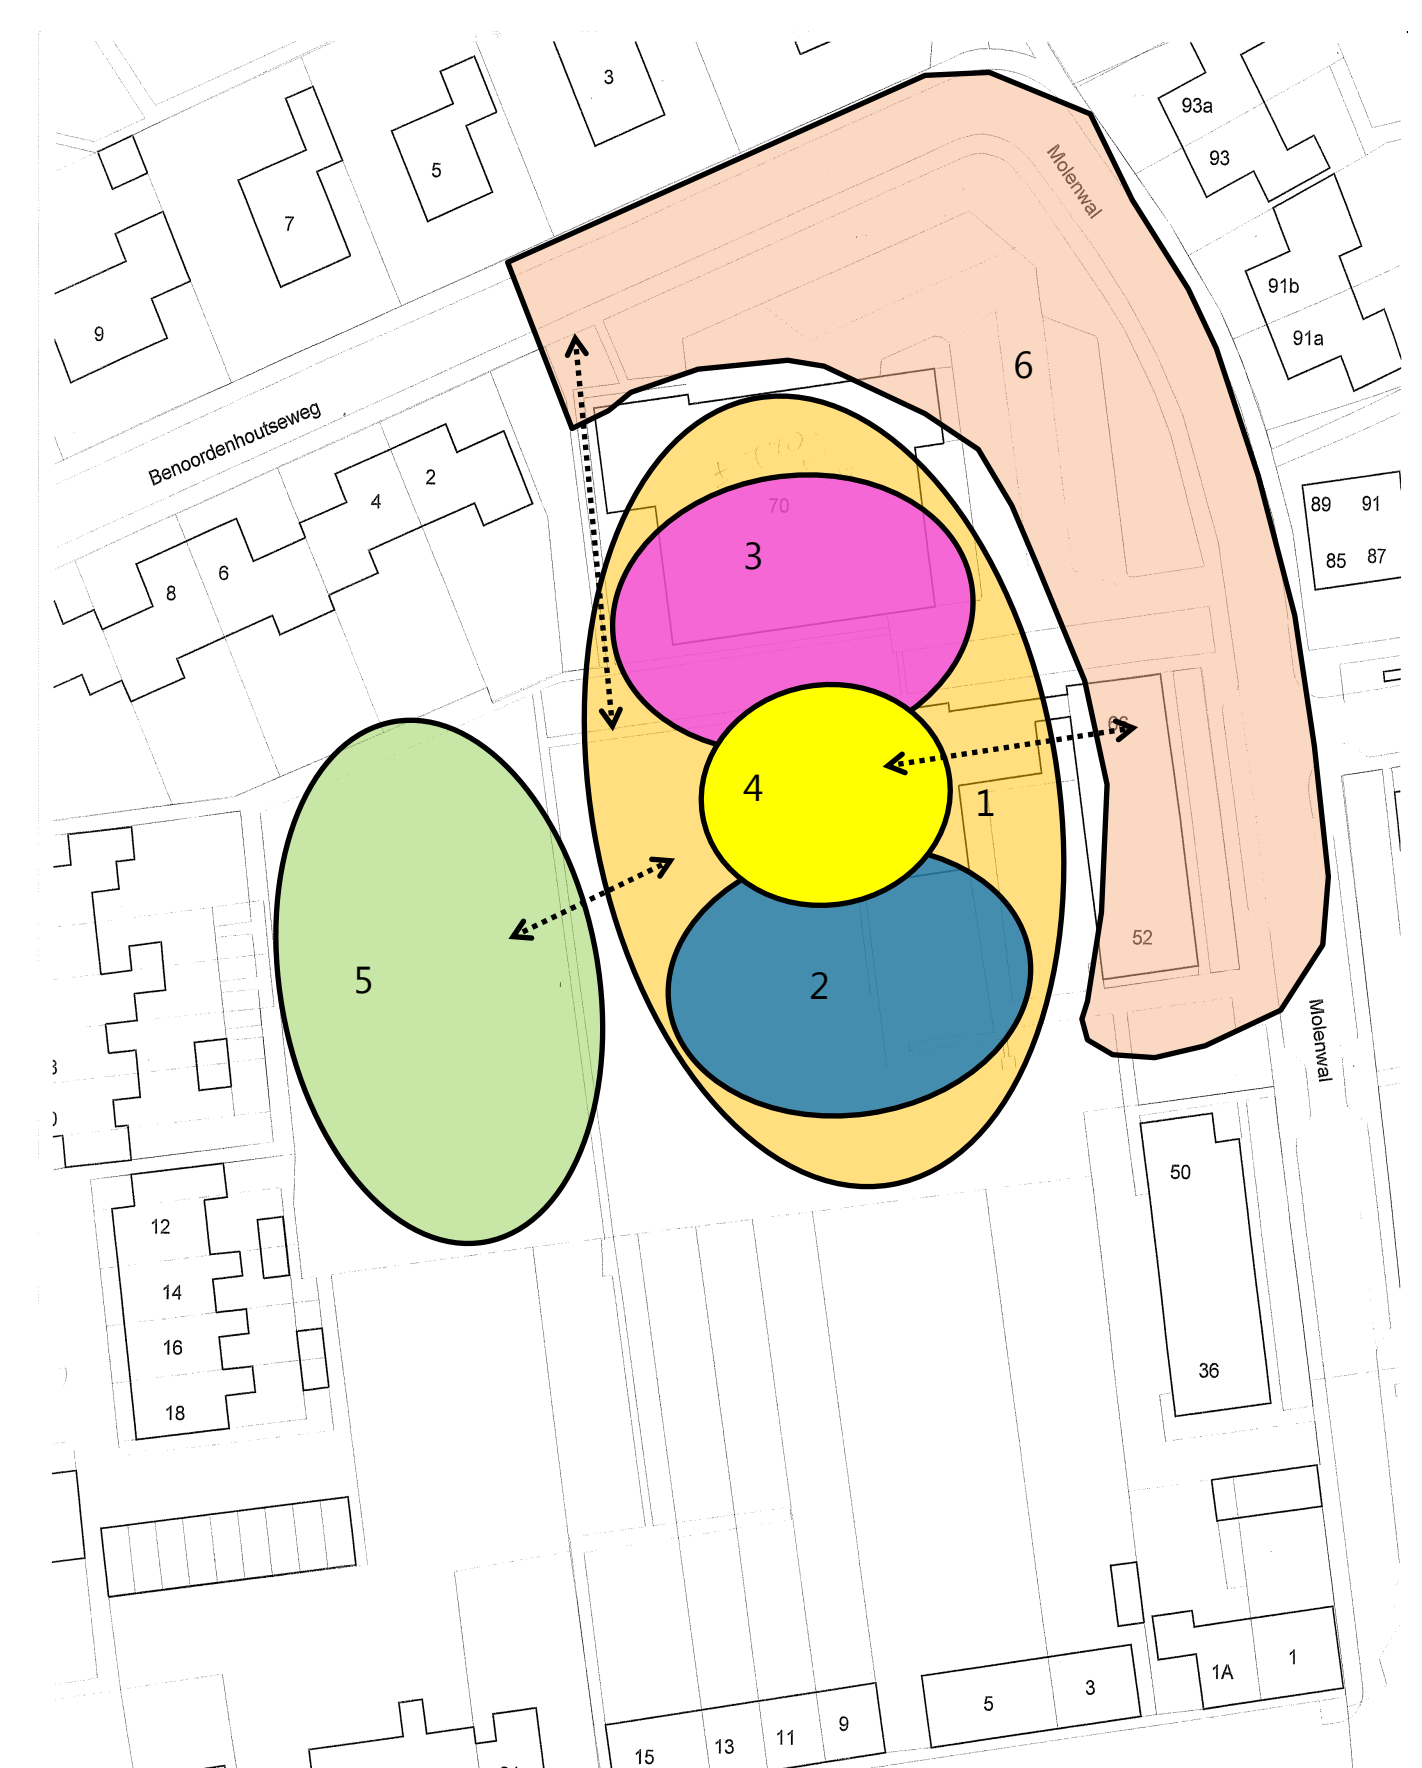

- 1 = MFA totaal
- 2 = globale situering sporten binnen MFA
- 3 = globale situering leren binnen MFA
- 4 = ontmoeten als schakelstuk binnen MFA
- 5 = buitenruimte met speelterrein op achterzijde
- 6 = openbare ruimte met onthaal en parkeren

INSPIRATIES SPORTHAL




INSPIRATIES DORPSHUIS EN SCHOOL




HERONTWIKKELING MAATSCHAPPELIJK VASTGOED WESTKAPELLE

BASISOPZET WONINGBOUW LICHTBOEI

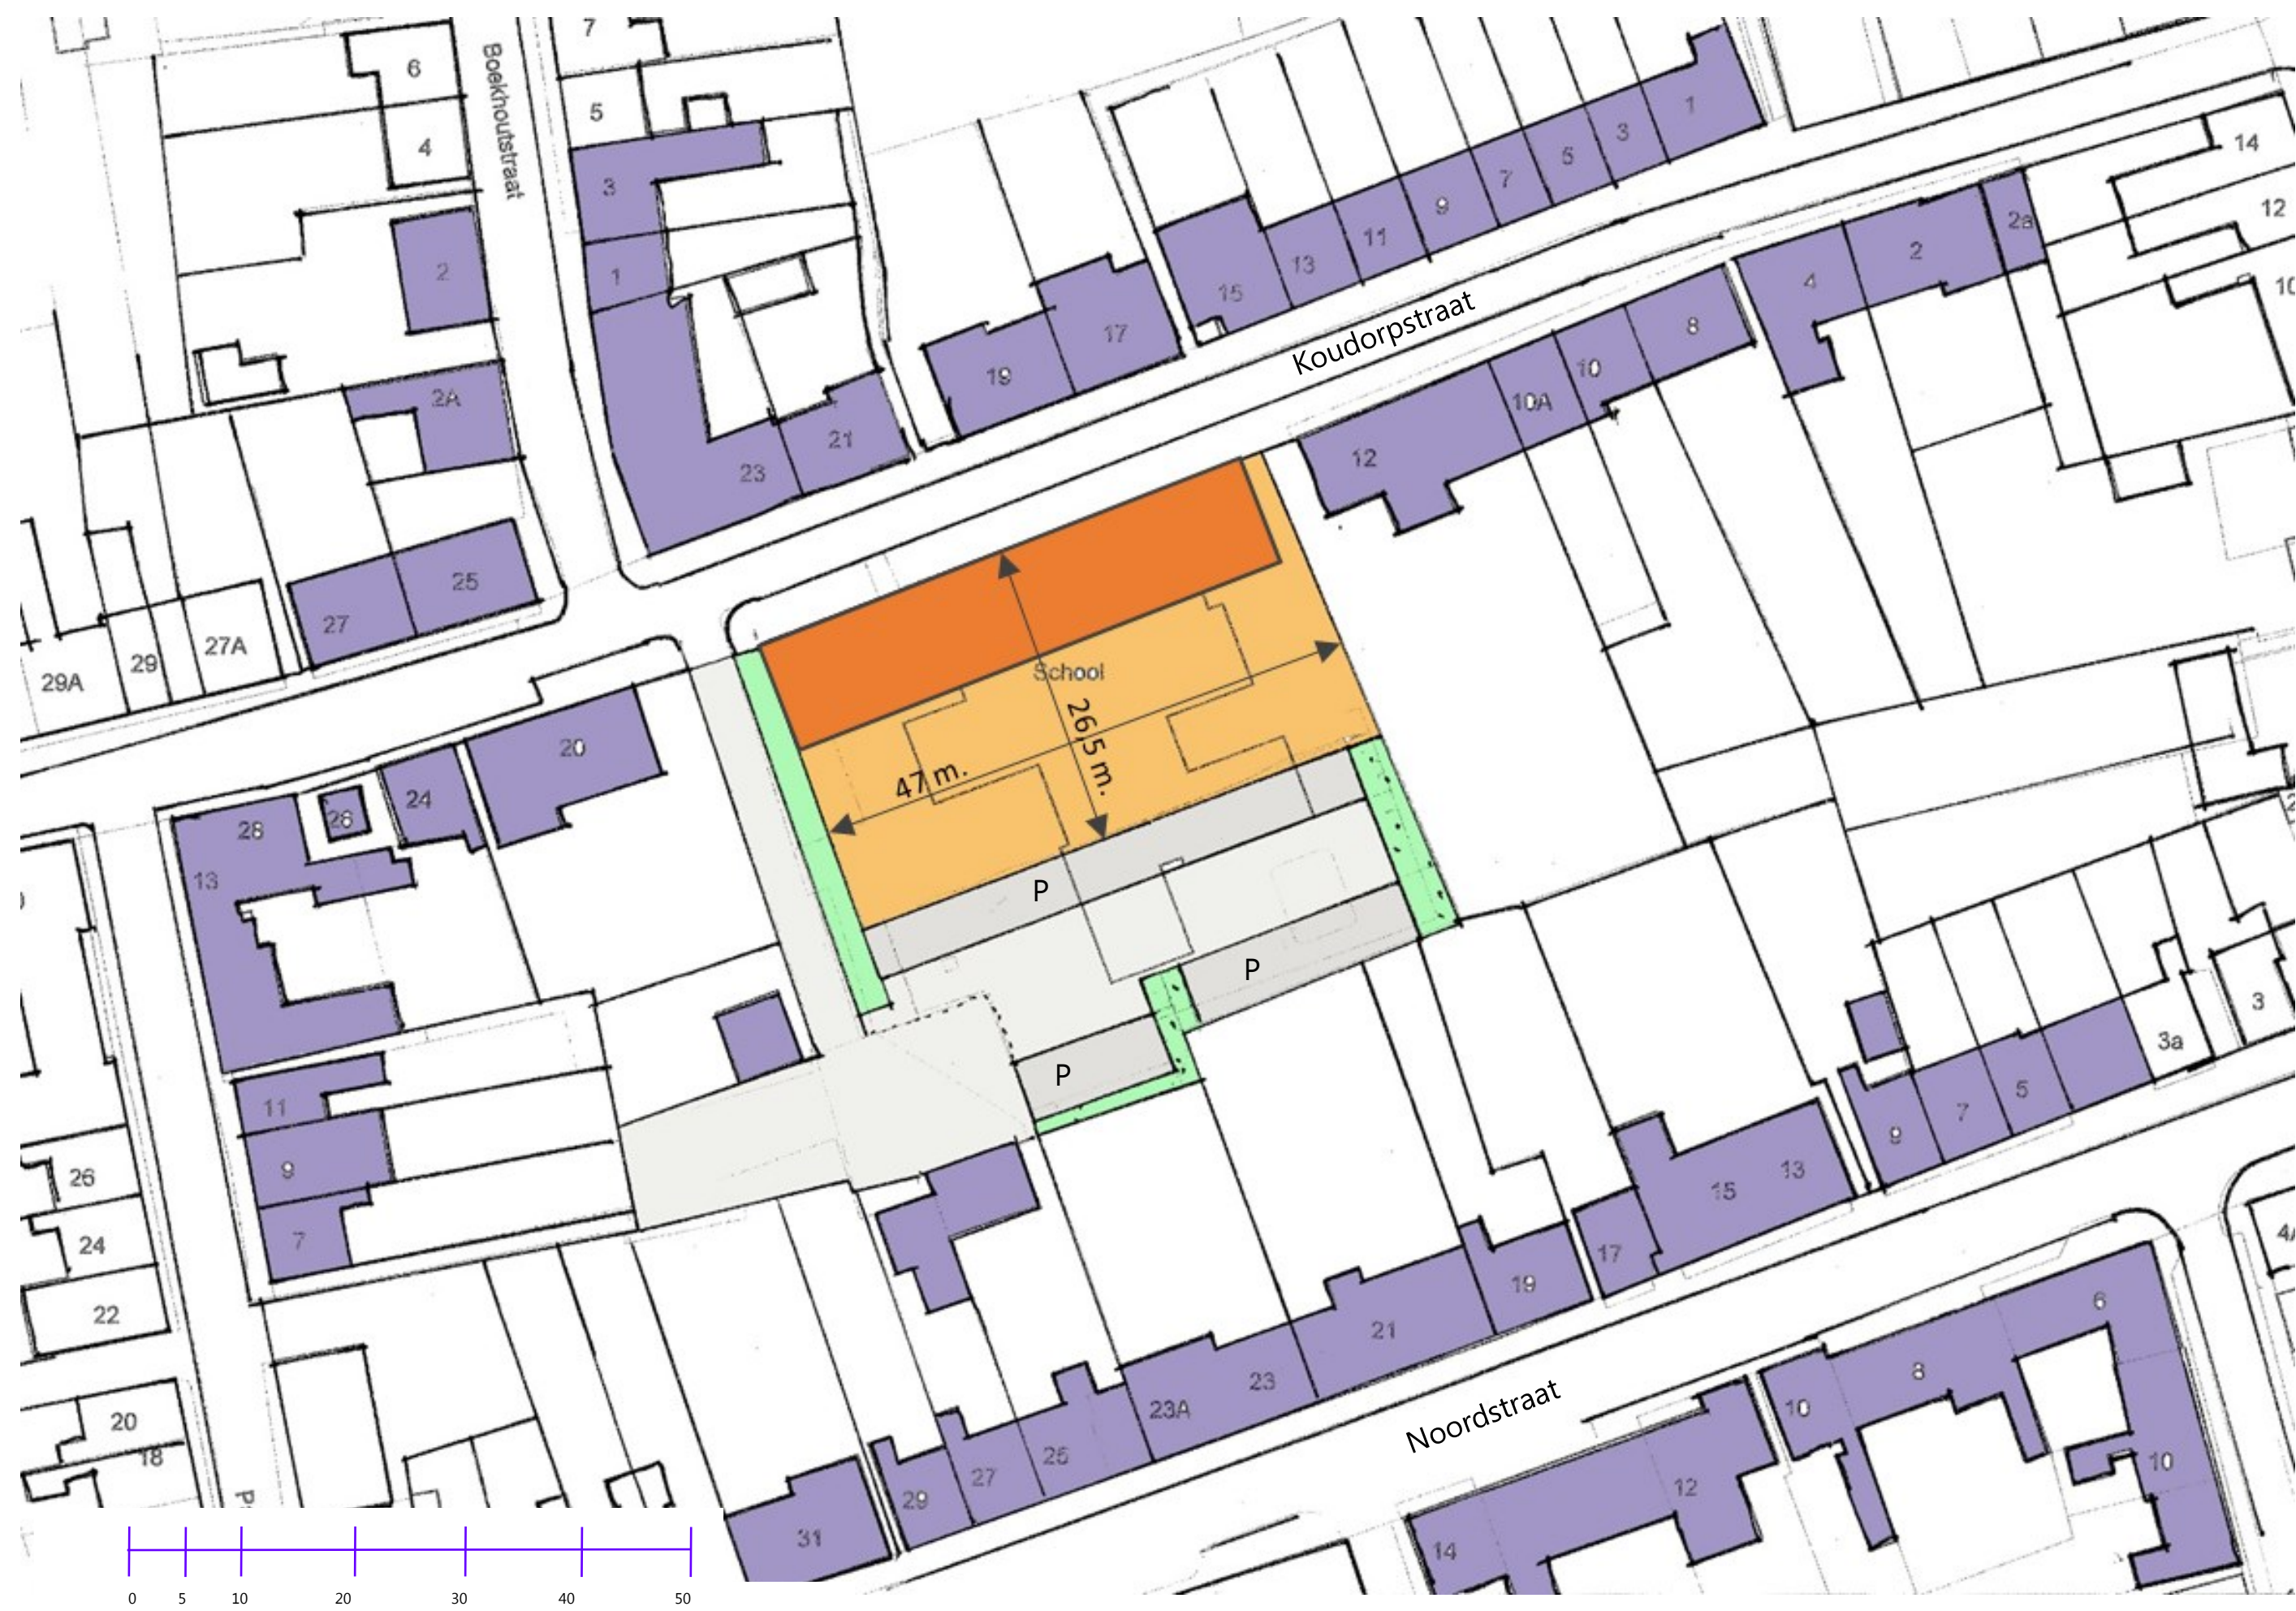

BASISOPZET WONINGBOUW LICHTSTRAAL

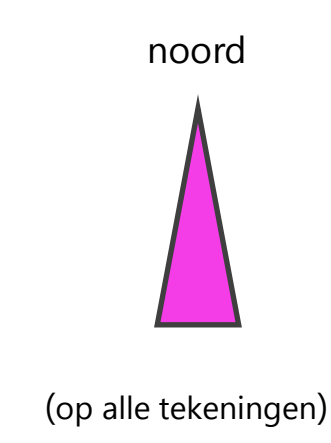

(op alle tekeningen)



VERPLAATSING VOLKSTUINEN

